

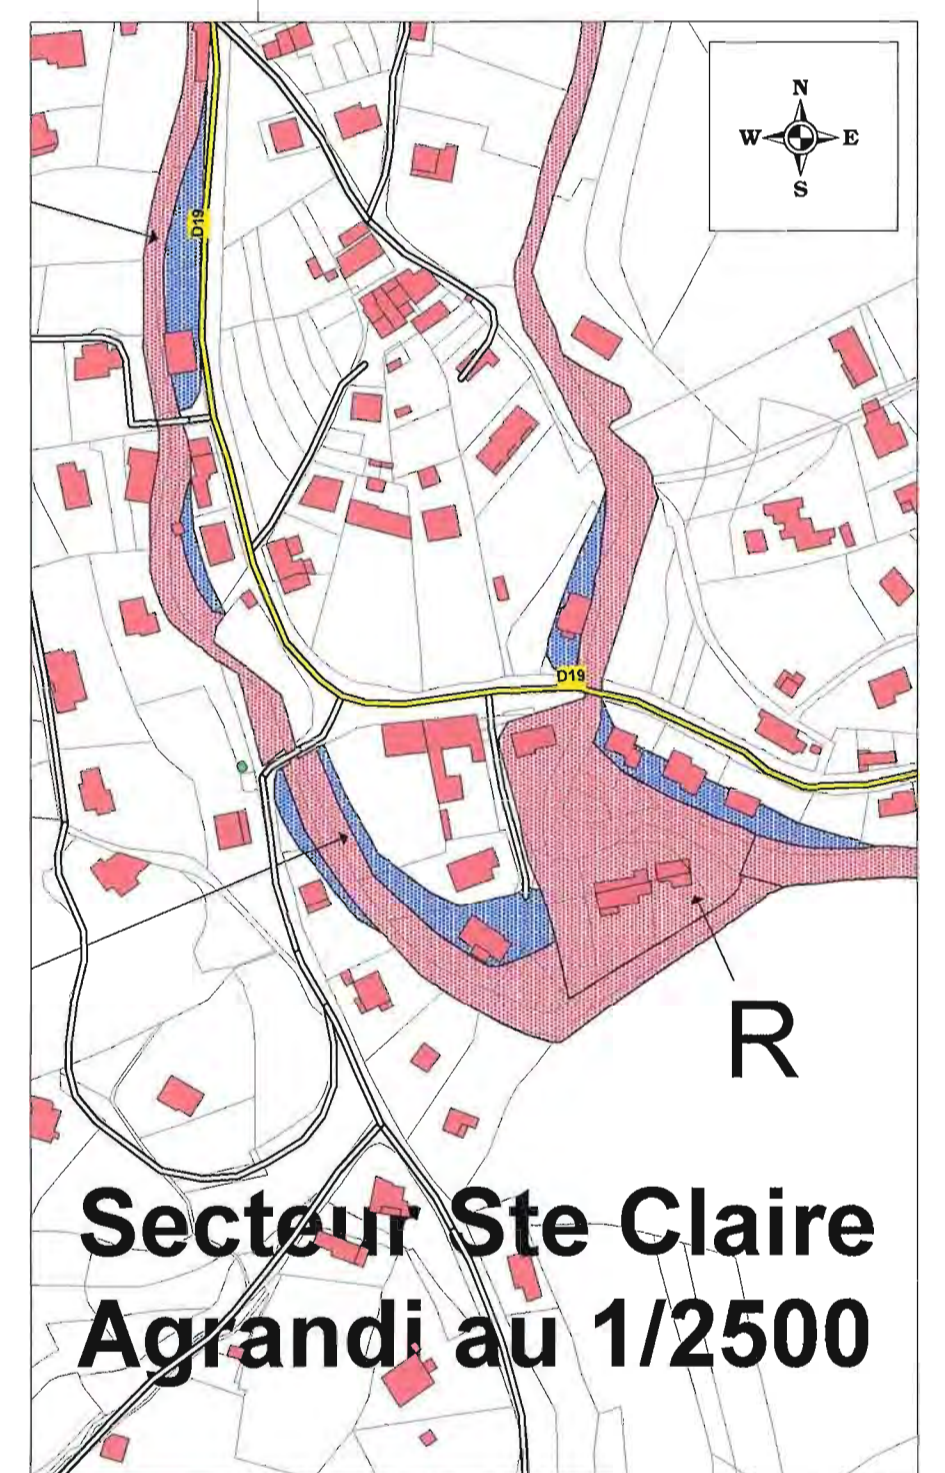


**Secteur Vers le Moulin**

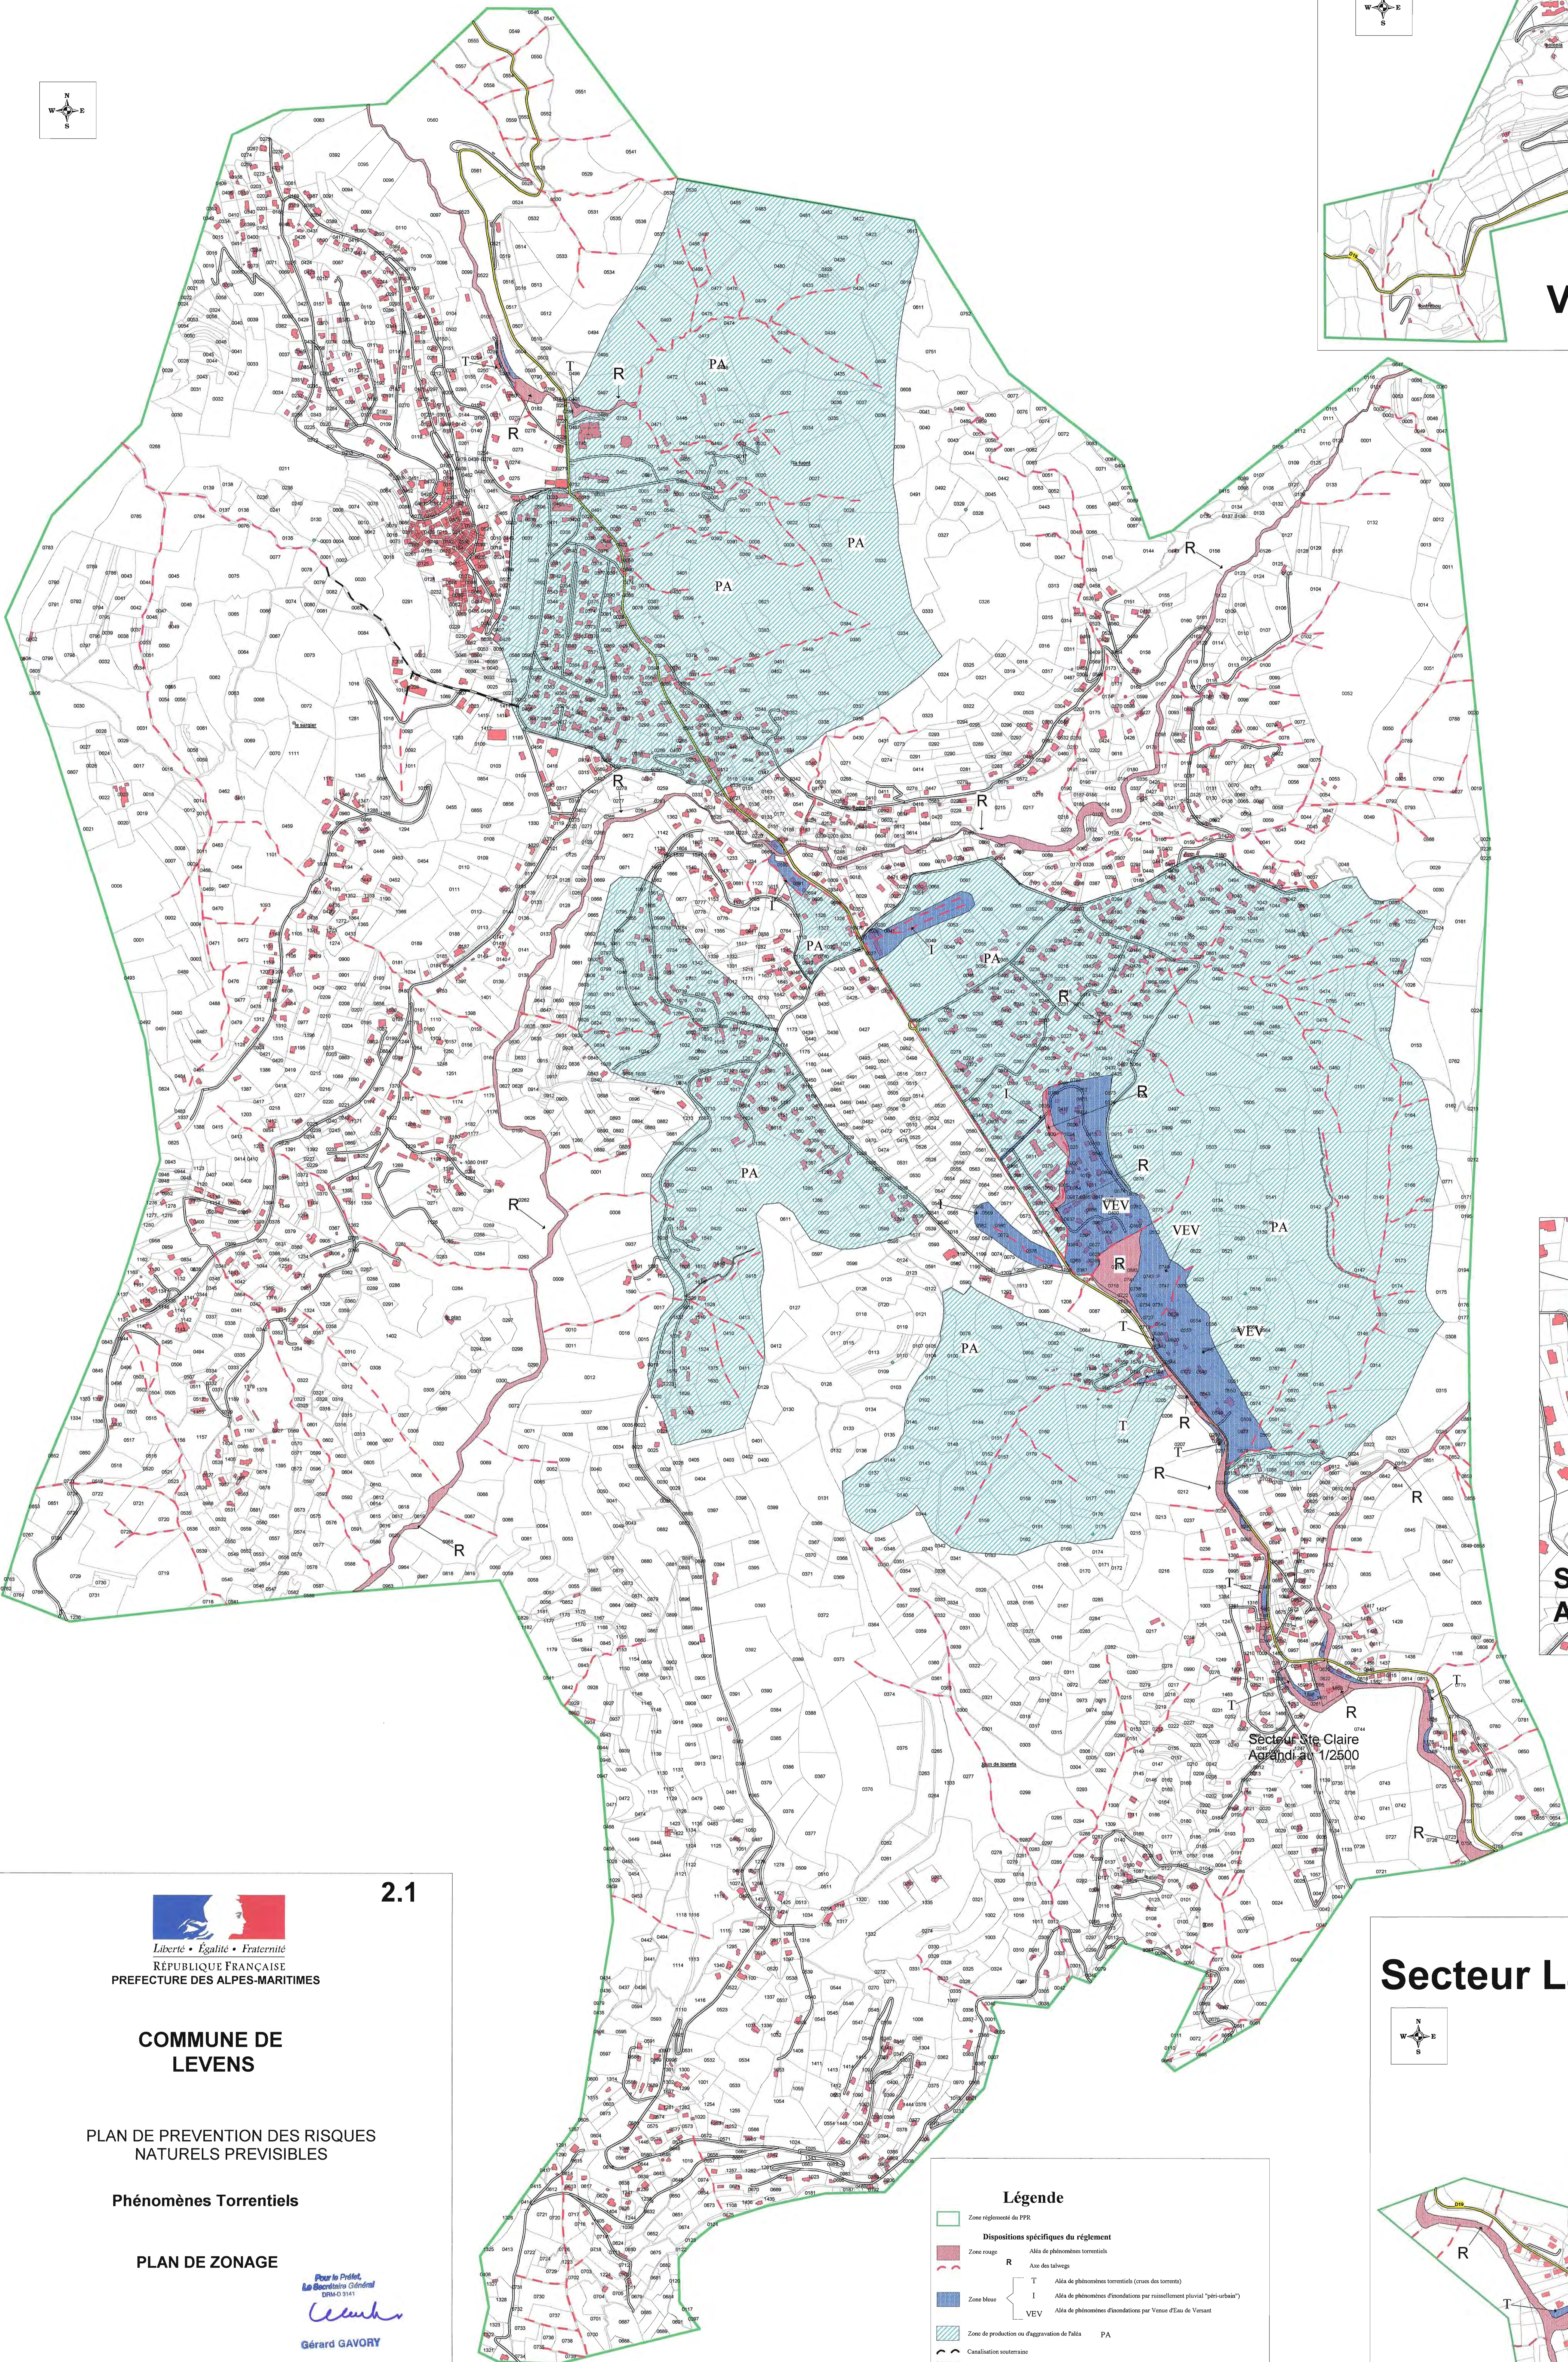

**Secteur Ste Claire Agrandi au 1/2500**

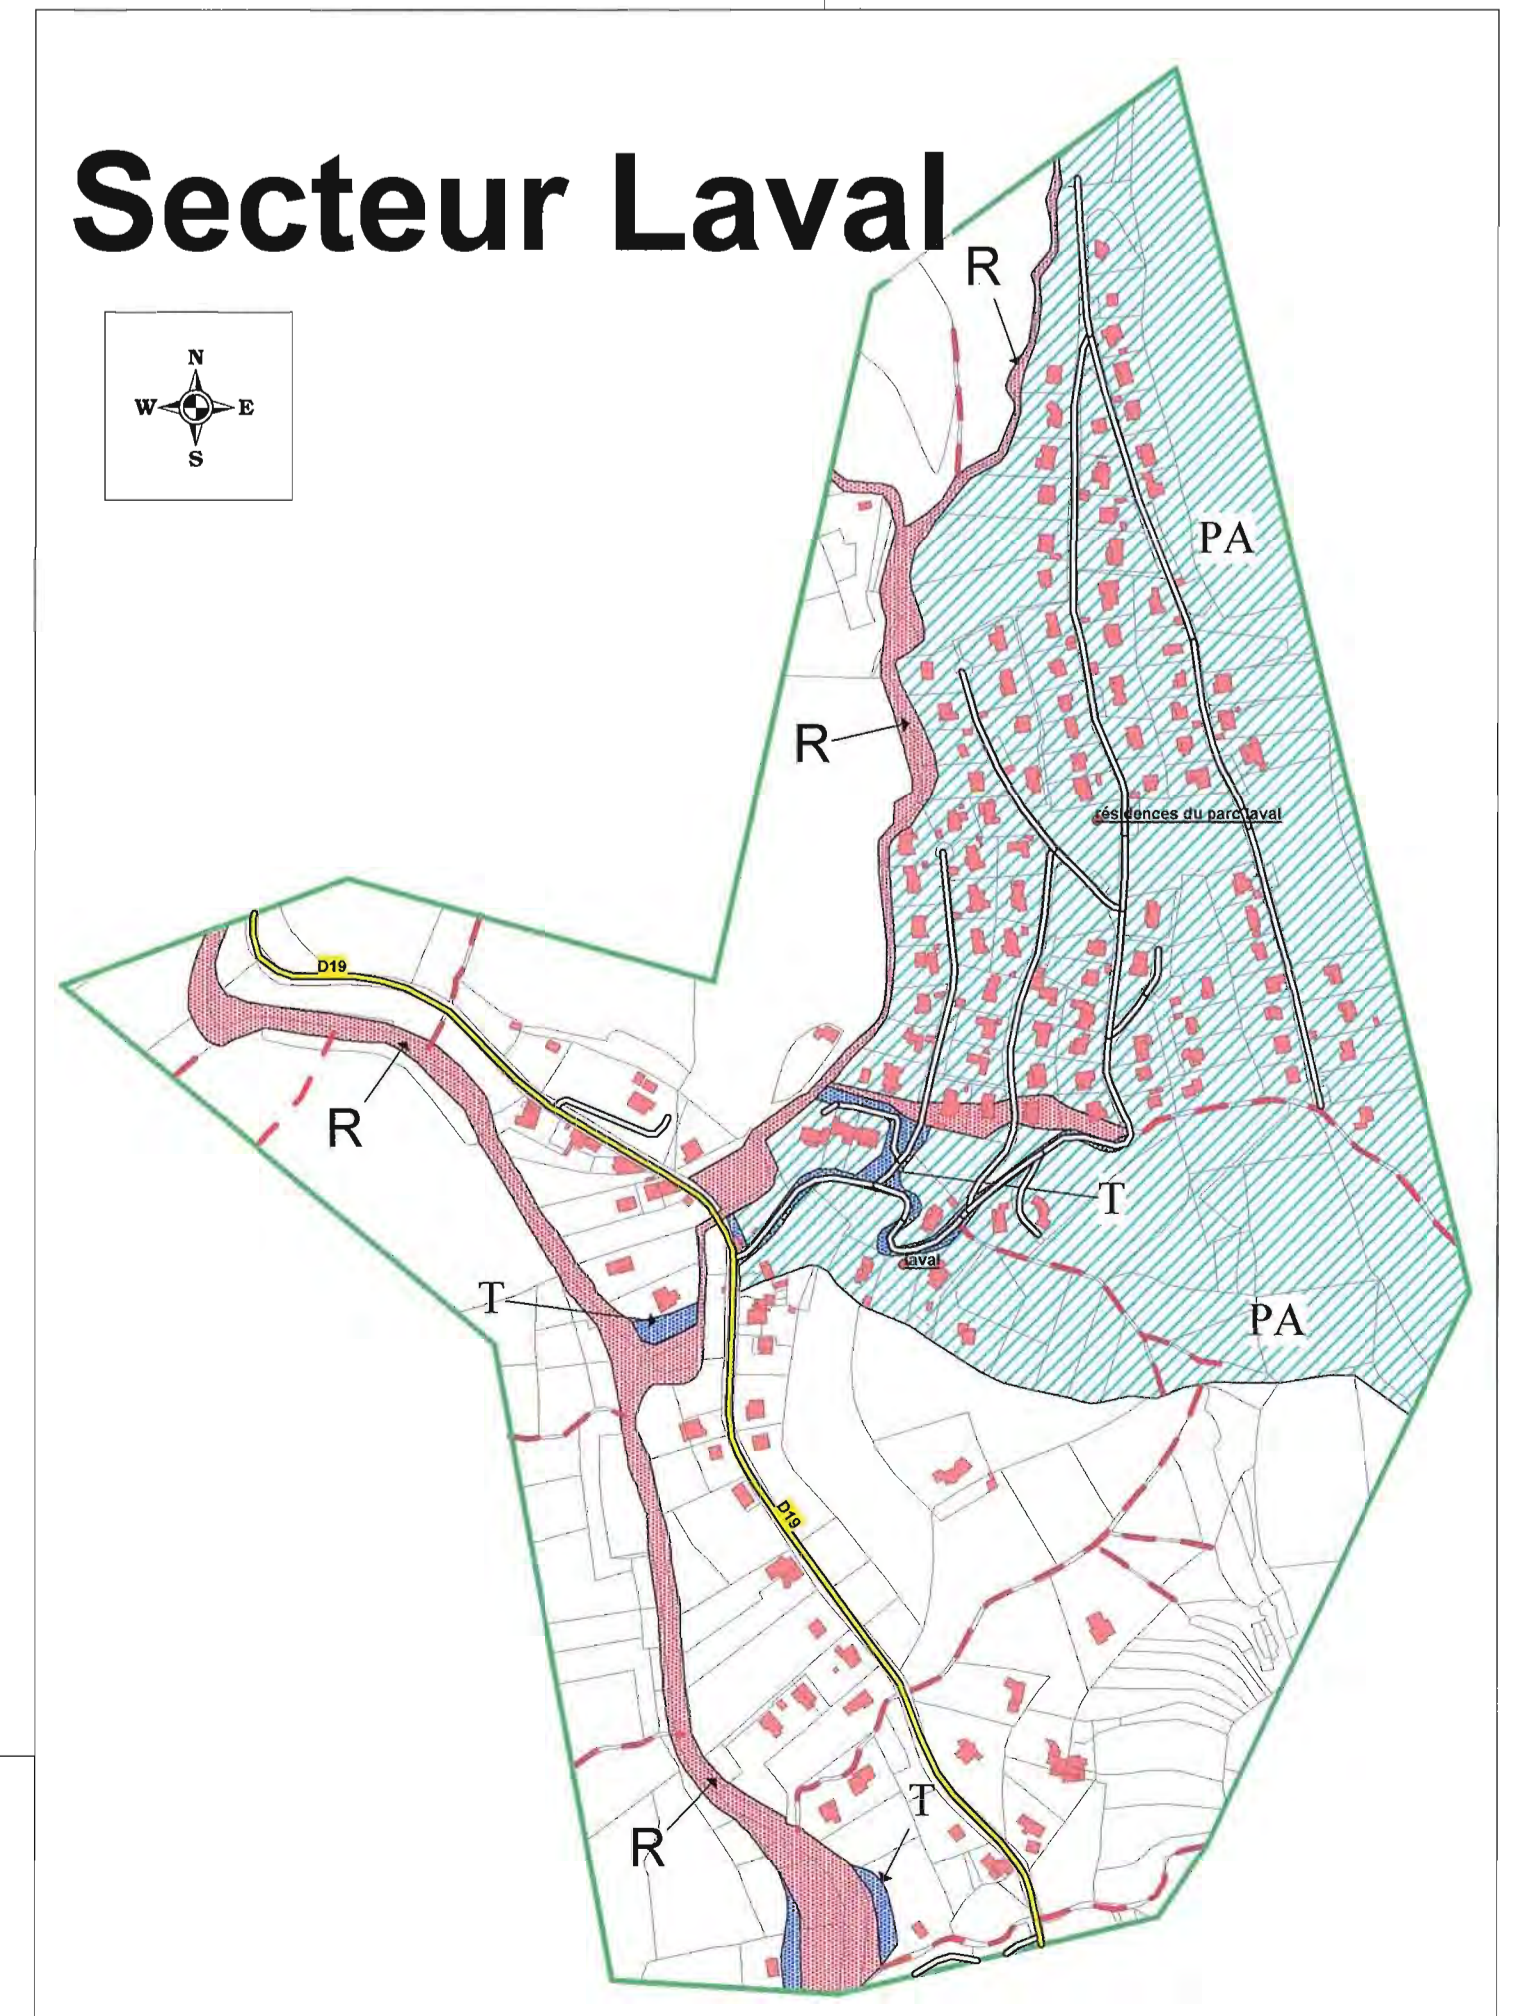

**Secteur Laval**

2.1



Liberté • Egalité • Fraternité  
RÉPUBLIQUE FRANÇAISE  
PREFECTURE DES ALPES-MARITIMES

**COMMUNE DE LEVENS**

PLAN DE PREVENTION DES RISQUES NATURELS PREVISIBLES

Phénomènes Torrentiels

PLAN DE ZONAGE

Pour le Préfet,  
Le Secrétaire Général  
*Celinka*  
Gérard GAVORY

Echelle : 1/5000

PRESCRIPTION DU PPR : 21 Mars 2005  
ENQUETE DU : 2 février au 6 mars 2009  
APPROBATION DU PPR : 19 JUIN 2012

Direction Départementale des Territoires et de la Mer  
DDTM des Alpes-Maritimes  
Service Eau - Risques



**Légende**

- Zone réglementée de PPR
- Dispositions spécifiques du règlement**
- R Alés de phénomènes torrentiels
- Axe des talwegs
- T Alés de phénomènes torrentiels (crues des torrents)
- I Alés de phénomènes d'inondation par ruissellement pluvial (péri-urbain)
- VEV Alés de phénomènes d'inondation par Vague d'Eau de Venant
- Zone de production ou d'aggrégation de Falas PA
- Canalisation souterraine
- Cadastre
- Bâtiement
- Lieu-dit non habité
- Lieu-dit habité
- Hydrographie
- Toponymes divers